




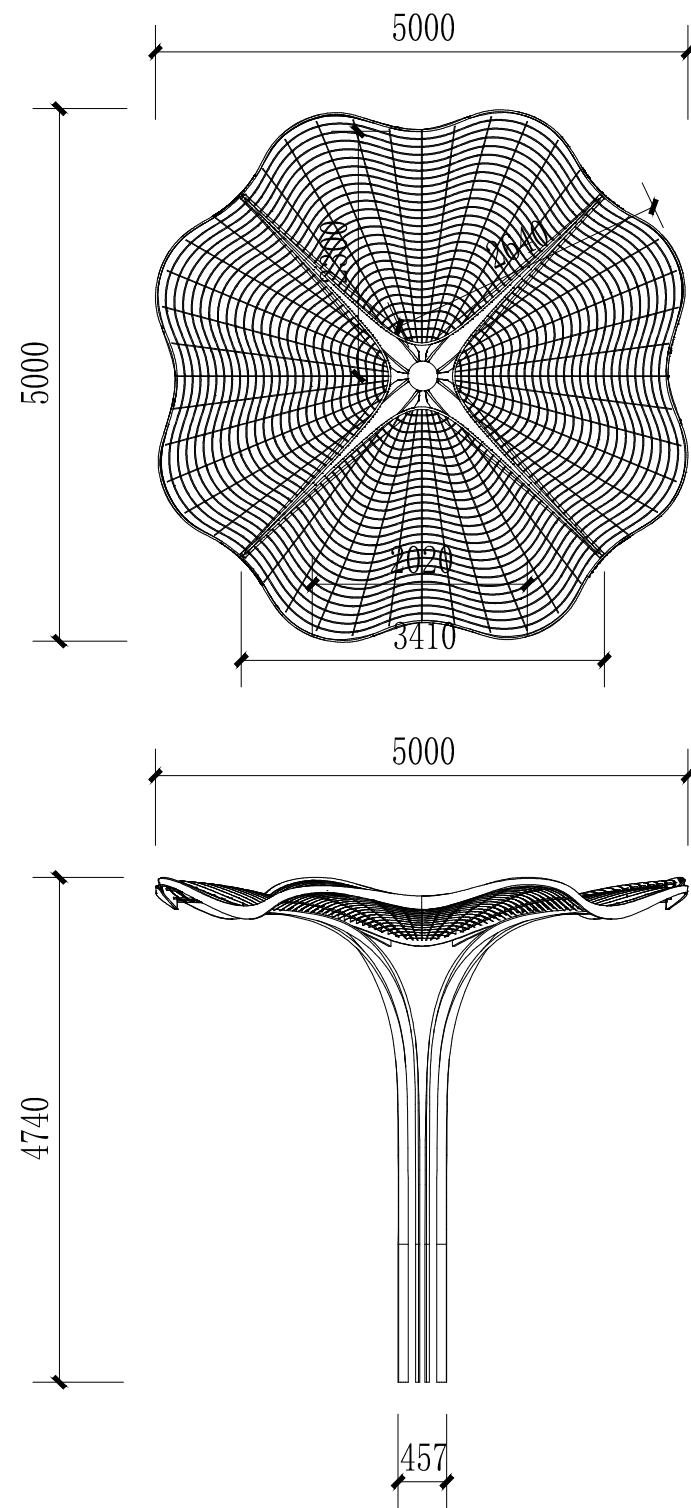


1 廊架构件尺寸图1 1:50

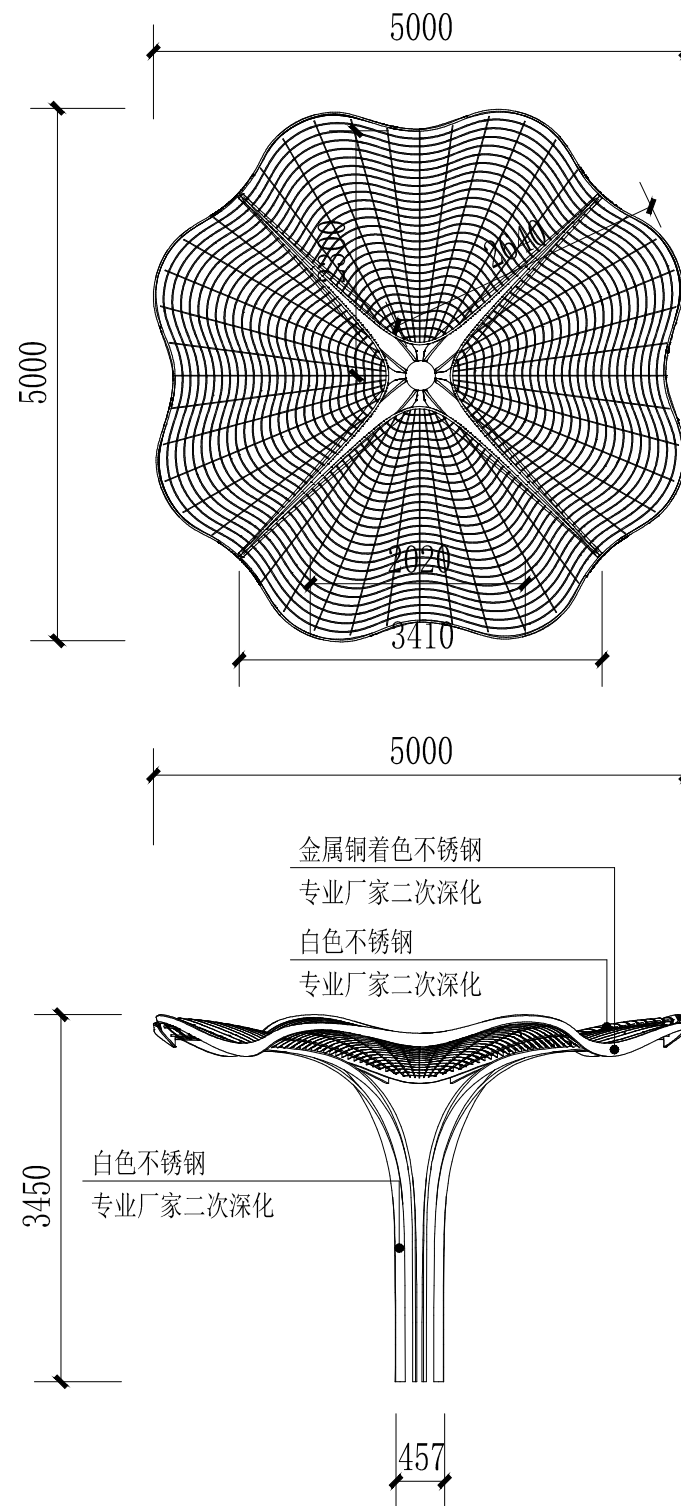

2 廊架构件尺寸图2 1:50

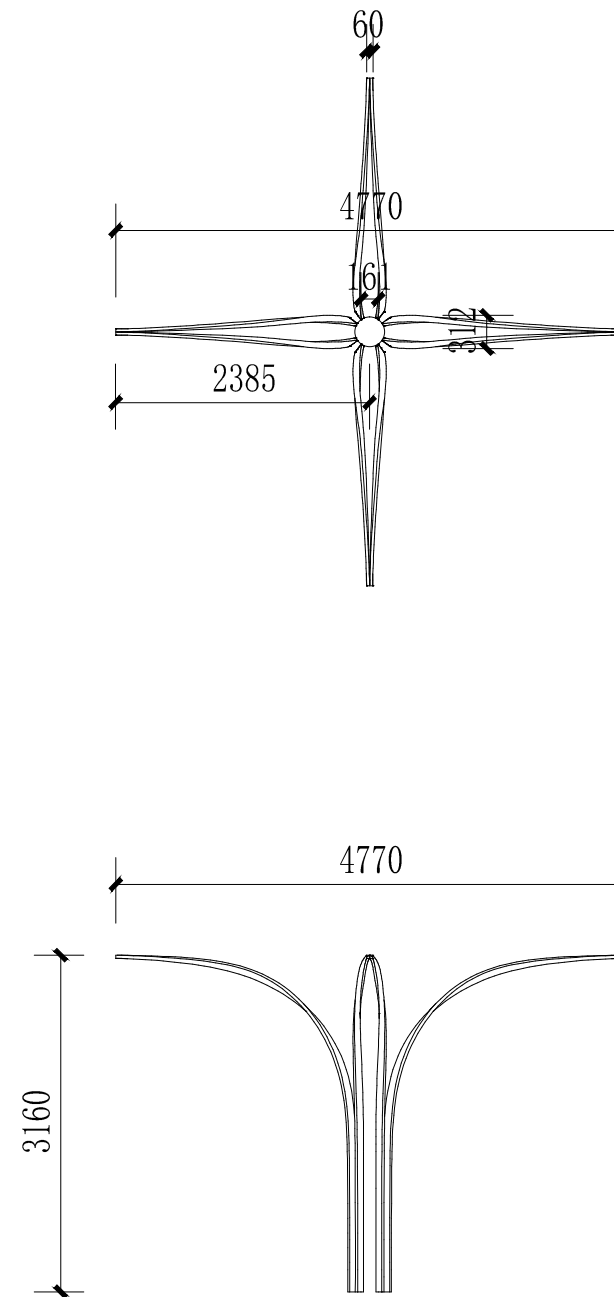

3 廊架构件尺寸图3 1:50

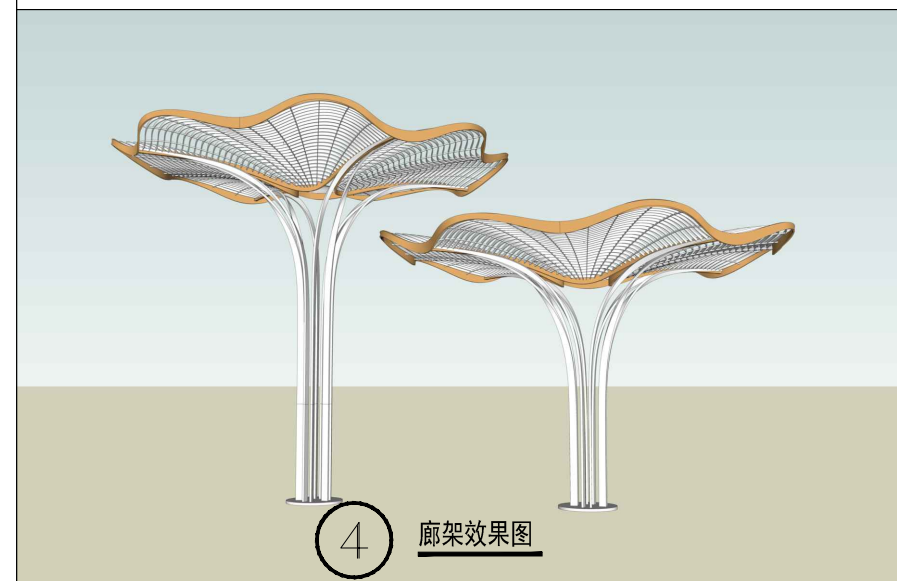

北京中外建建筑规划设计有限公司
BEIJING BCCI ARCHITECTURAL DESIGN CO., LTD.

BCCI

工程设计: 甲级 (A11008889)
城乡规划: 甲级 (自资规甲字21110347)
风景园林: 甲级 (A11008889)

合作设计单位:
CO-OPERATED WITH

工程名称
PROJECT NAME

工程编号
PROJECT NO.

子项名称
ITEM NAME

图名 节点铺装大样图四

阶段
STATUS

专业
DISCIPLINE

比例
SCALE

图号
DRAWING NO.

TY-09

版次
REV. NO.

日期
DATE

主创建筑师
PRIN. DESIGNER

项目负责人
PRIN. ARCHITECT

项目经理
PRIN. MANAGER

审定
APPROVED BY

审核
EXAMINE BY

专业负责人
DISCIPLINE CHIEF

校对
CHECKED BY

设计
DESIGNED BY

制图
DRAWN BY

会签栏
COUNTER SIGN

建筑
ARCHITECT

结构
STRUCTURE

给排水
PLUMBING

暖通
HEATING

电气
ELECTRIC