




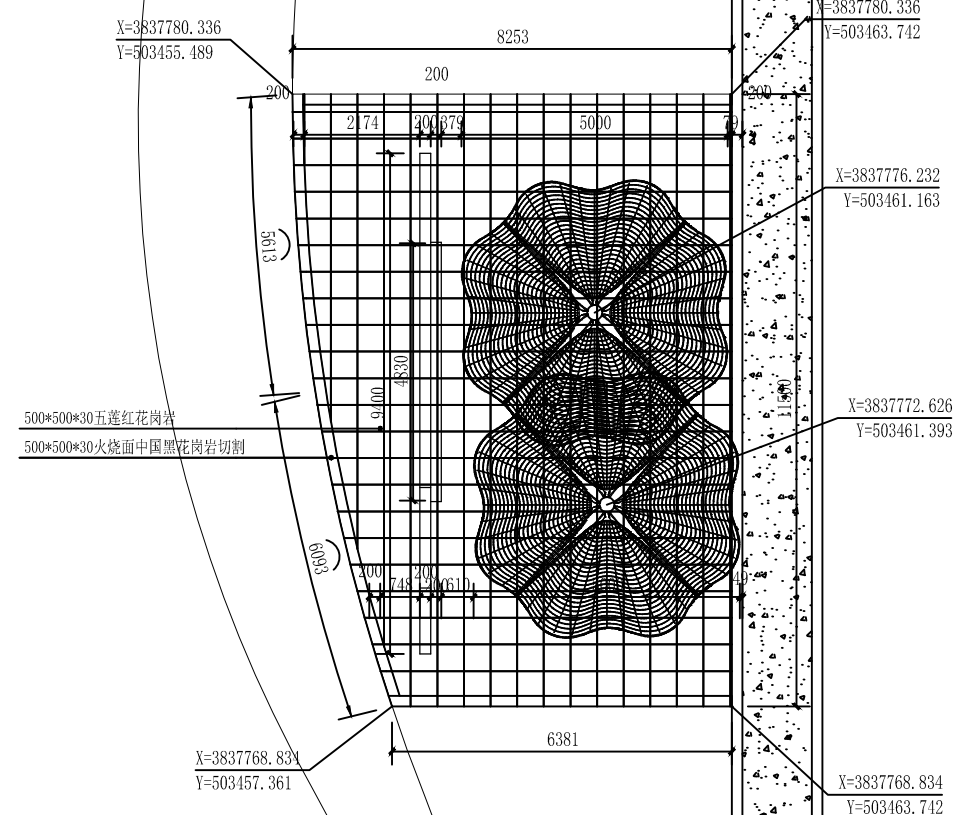


① 节点五铺装大样图 1:100

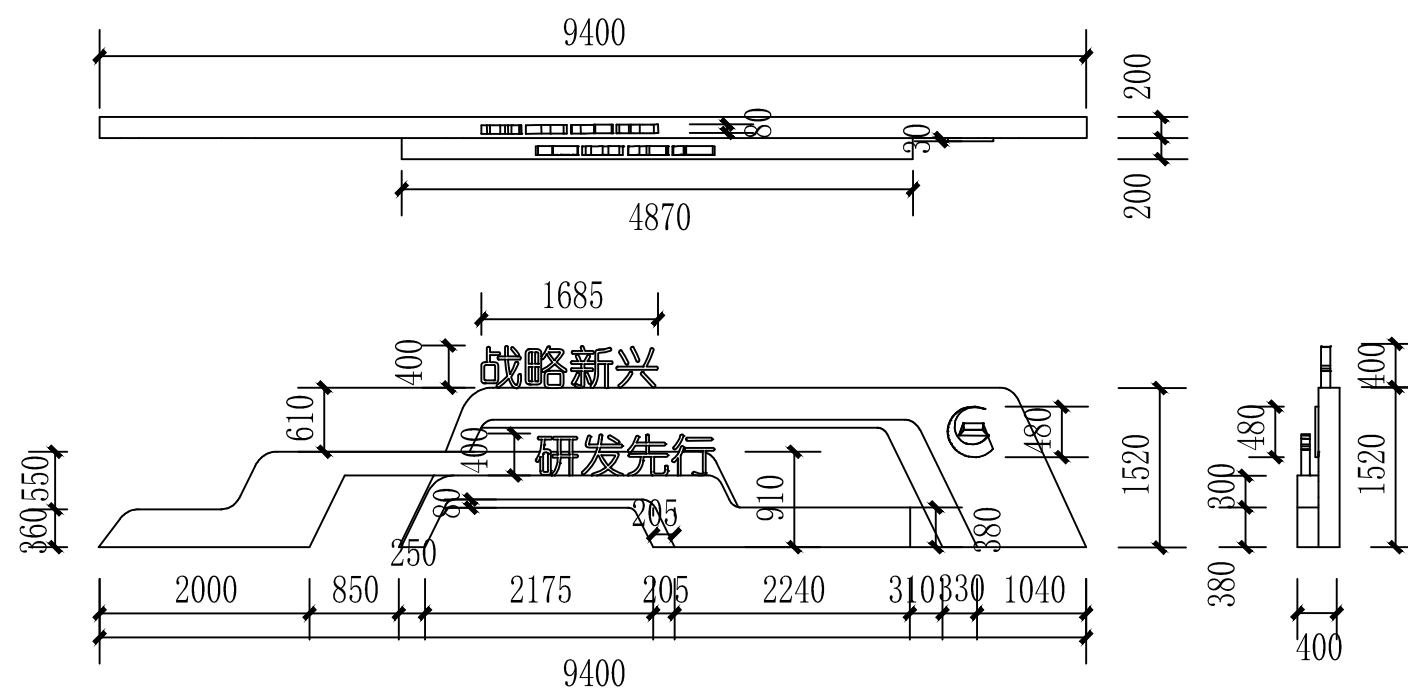


⑤ 文化雕塑构件尺寸图 1:50

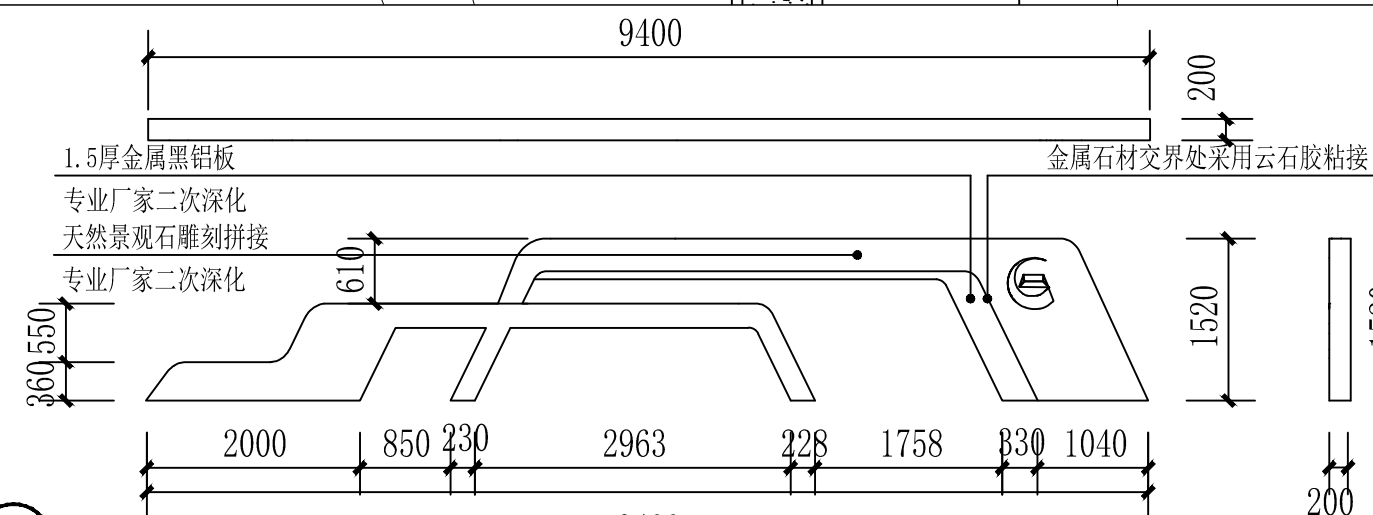


② 文化雕塑构件尺寸图1 1:50

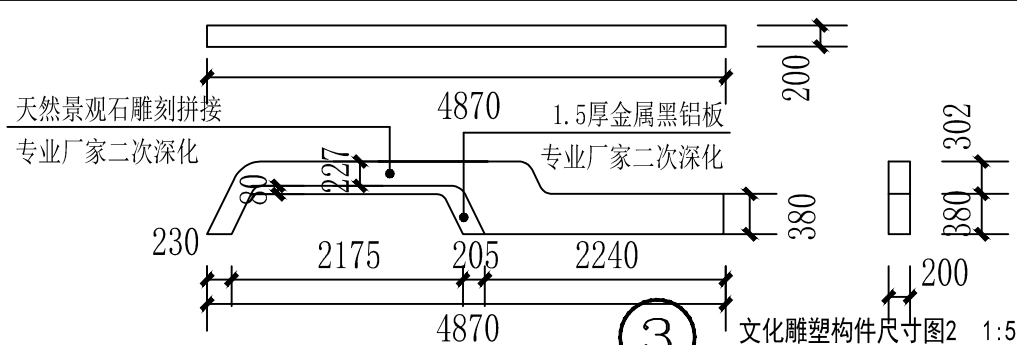

3 文化雕塑构件尺寸图2 1:50

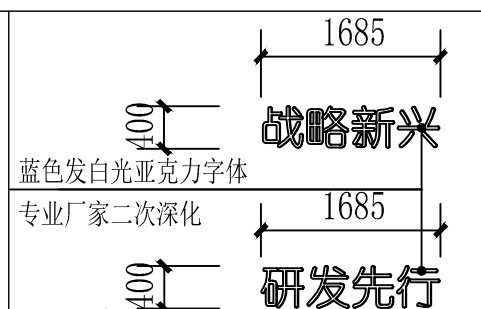

4 文化雕塑构件尺寸图3 1:50

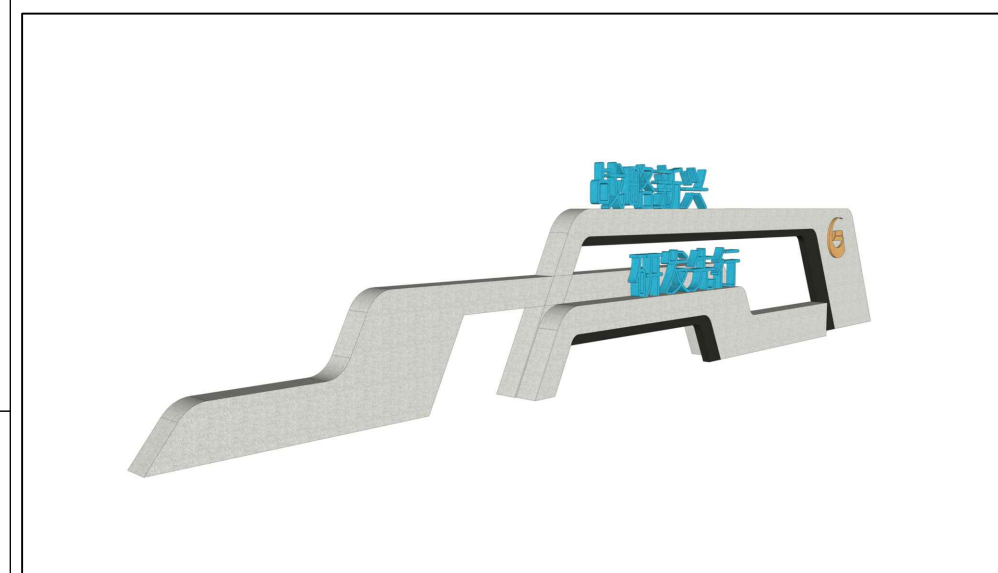

⑥ 文化雕塑效果图

工程名称 PROJECT NAME			
工程编号 PROJECT NO.			
子项名称 ITEM NAME			
图 名 DRAWING TITLE		节点铺装大样图三	
阶 段 STATUS		专 业 DISCIPLINE	
比 例 SCALE		图号 DRAWING NO.	TY-08
版 次 REV. NO.		日 期 DATE	
主创建筑师 PRIN. DESIGNER			
项目负责人 PRIN. ARCHITECT			张亚军
项目经理 PRIN. MANAGER			
审 定 APPROVED BY			
审 核 EXAMINE BY			李辉
专业负责人 DISCIPLINE CHIEF			李辉
校 对 CHECKED BY			刘欣
设 计 DESIGNED BY			张冠
制 图 DRAWN BY			李斌
会 签 栏 COUNTER SIGN			
建筑 ARCHITECT	结构 STRUCTURE	给排水 PLUMBING	
暖通 A.C. ENGINEER	电气 E.L.E. ENGINEER		