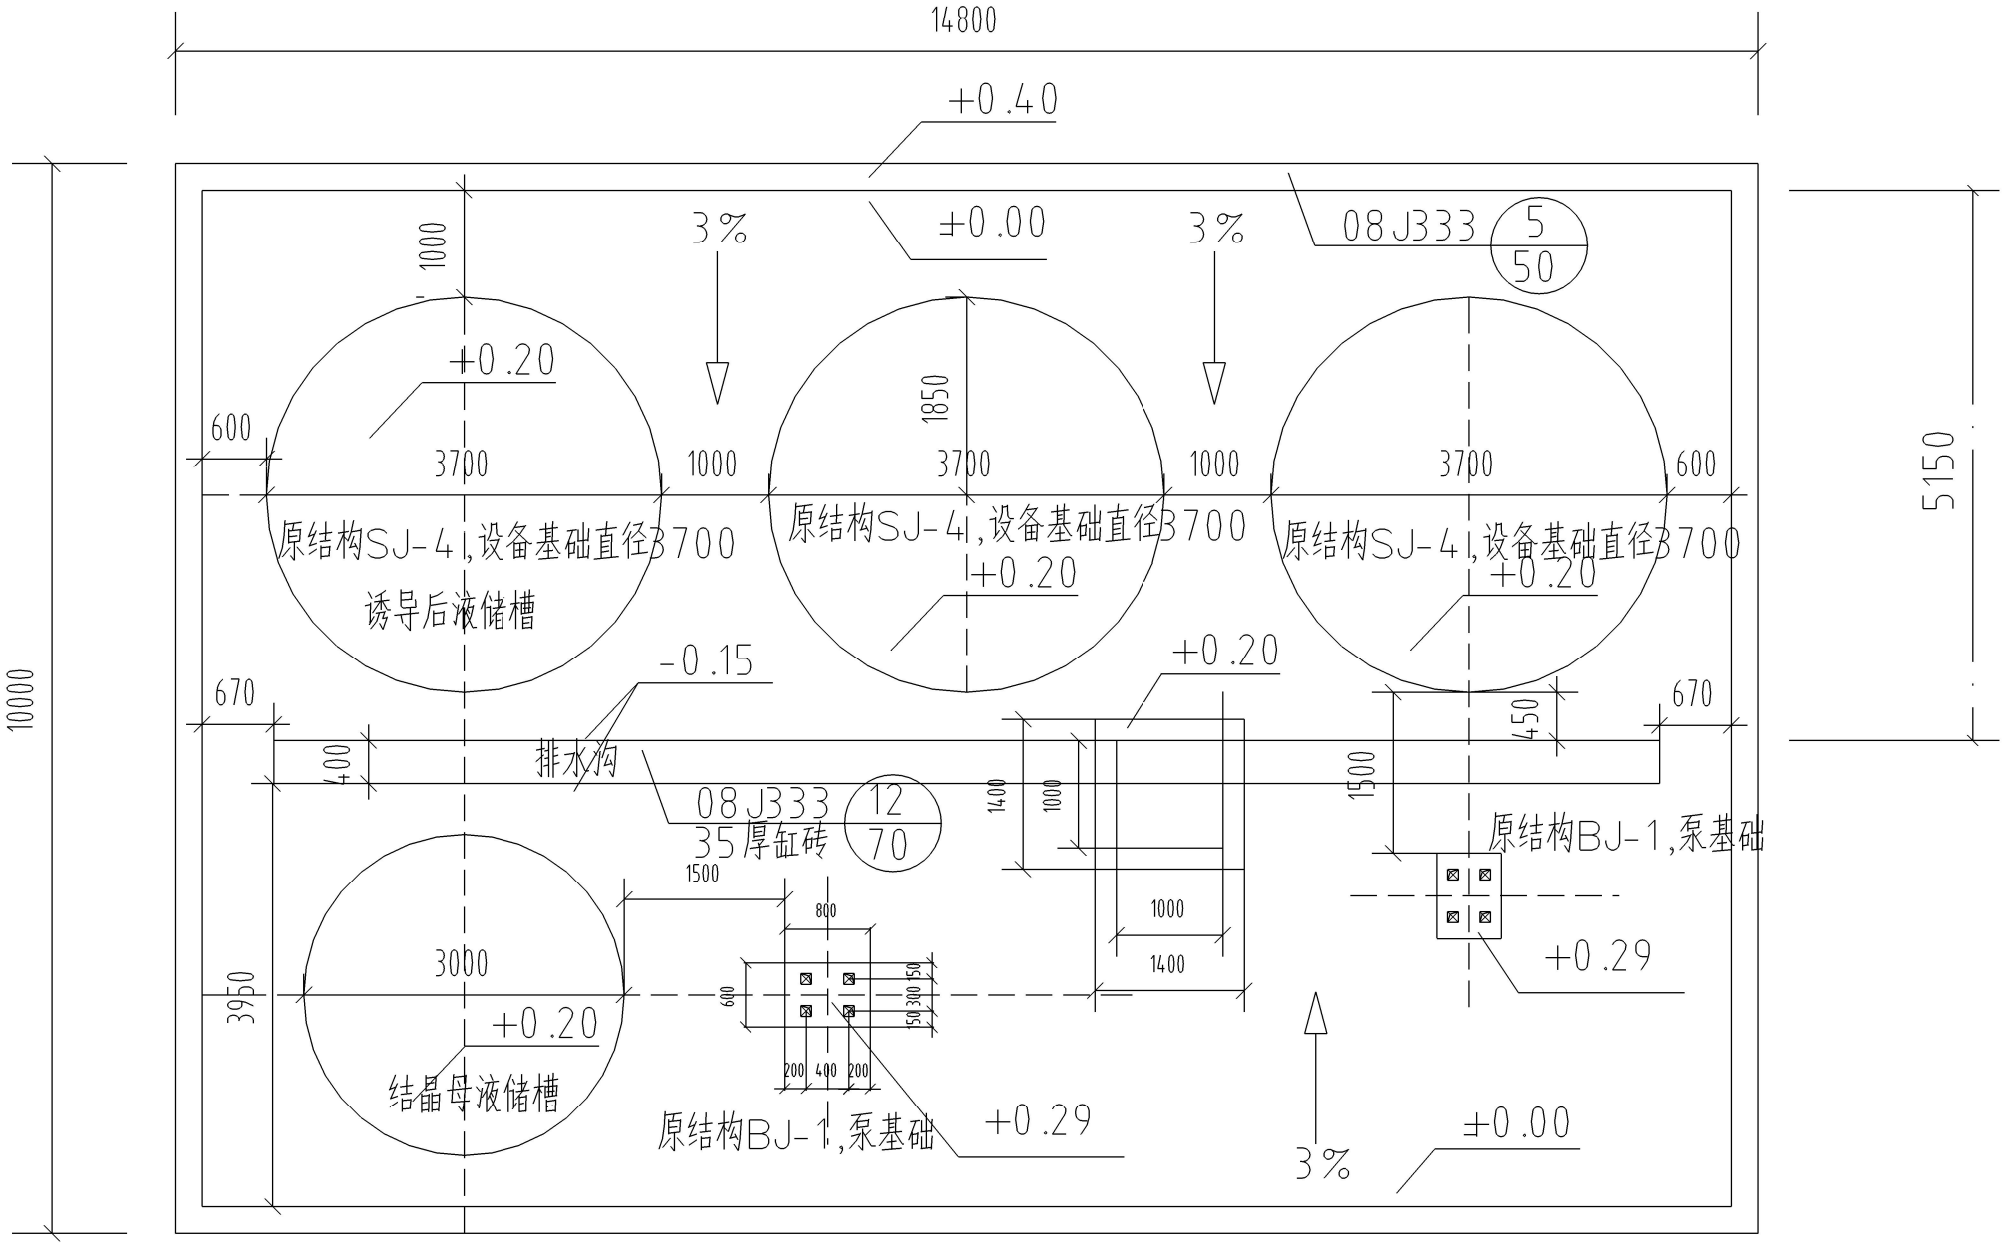
14800
+0.40
±0.00
3%
3%
08J333 5/50
1000
+0.20
600
3700
1000
1850
3700
1000
3700
600
5150
10000
原结构SJ-4,设备基础直径3700
诱导后液储槽
原结构SJ-4,设备基础直径3700
+0.20
原结构SJ-4,设备基础直径3700
+0.20
-0.15
+0.20
670
400
排水沟
08J333 12/70
35厚缸砖
1400
1000
1500
450
670
原结构BJ-1,泵基础
1500
800
1000
1400
+0.29
3950
3000
+0.20
600
150 300 150
200 400 200
结晶母液储槽
原结构BJ-1,泵基础
+0.29
3%
±0.00